

Anlage 1

Objekt	Bezirk	Kapazität (BPL)	Geplanter Nutzungsbeginn	Nutzungs- dauer	Zuständig- keit
Werner-Seelenbinder- Weg 404/0 und 404/23	11	Max. 300	01.08.16	Max. 5 Jahre	ROB



© LH München

0 80 m


Datum: 2.12.2015
bearbeitet von:



Landeshauptstadt
München

Dokument erstellt
für Maßstab 1: 1500
Zur Maßentnahme nur bedingt
geeignet



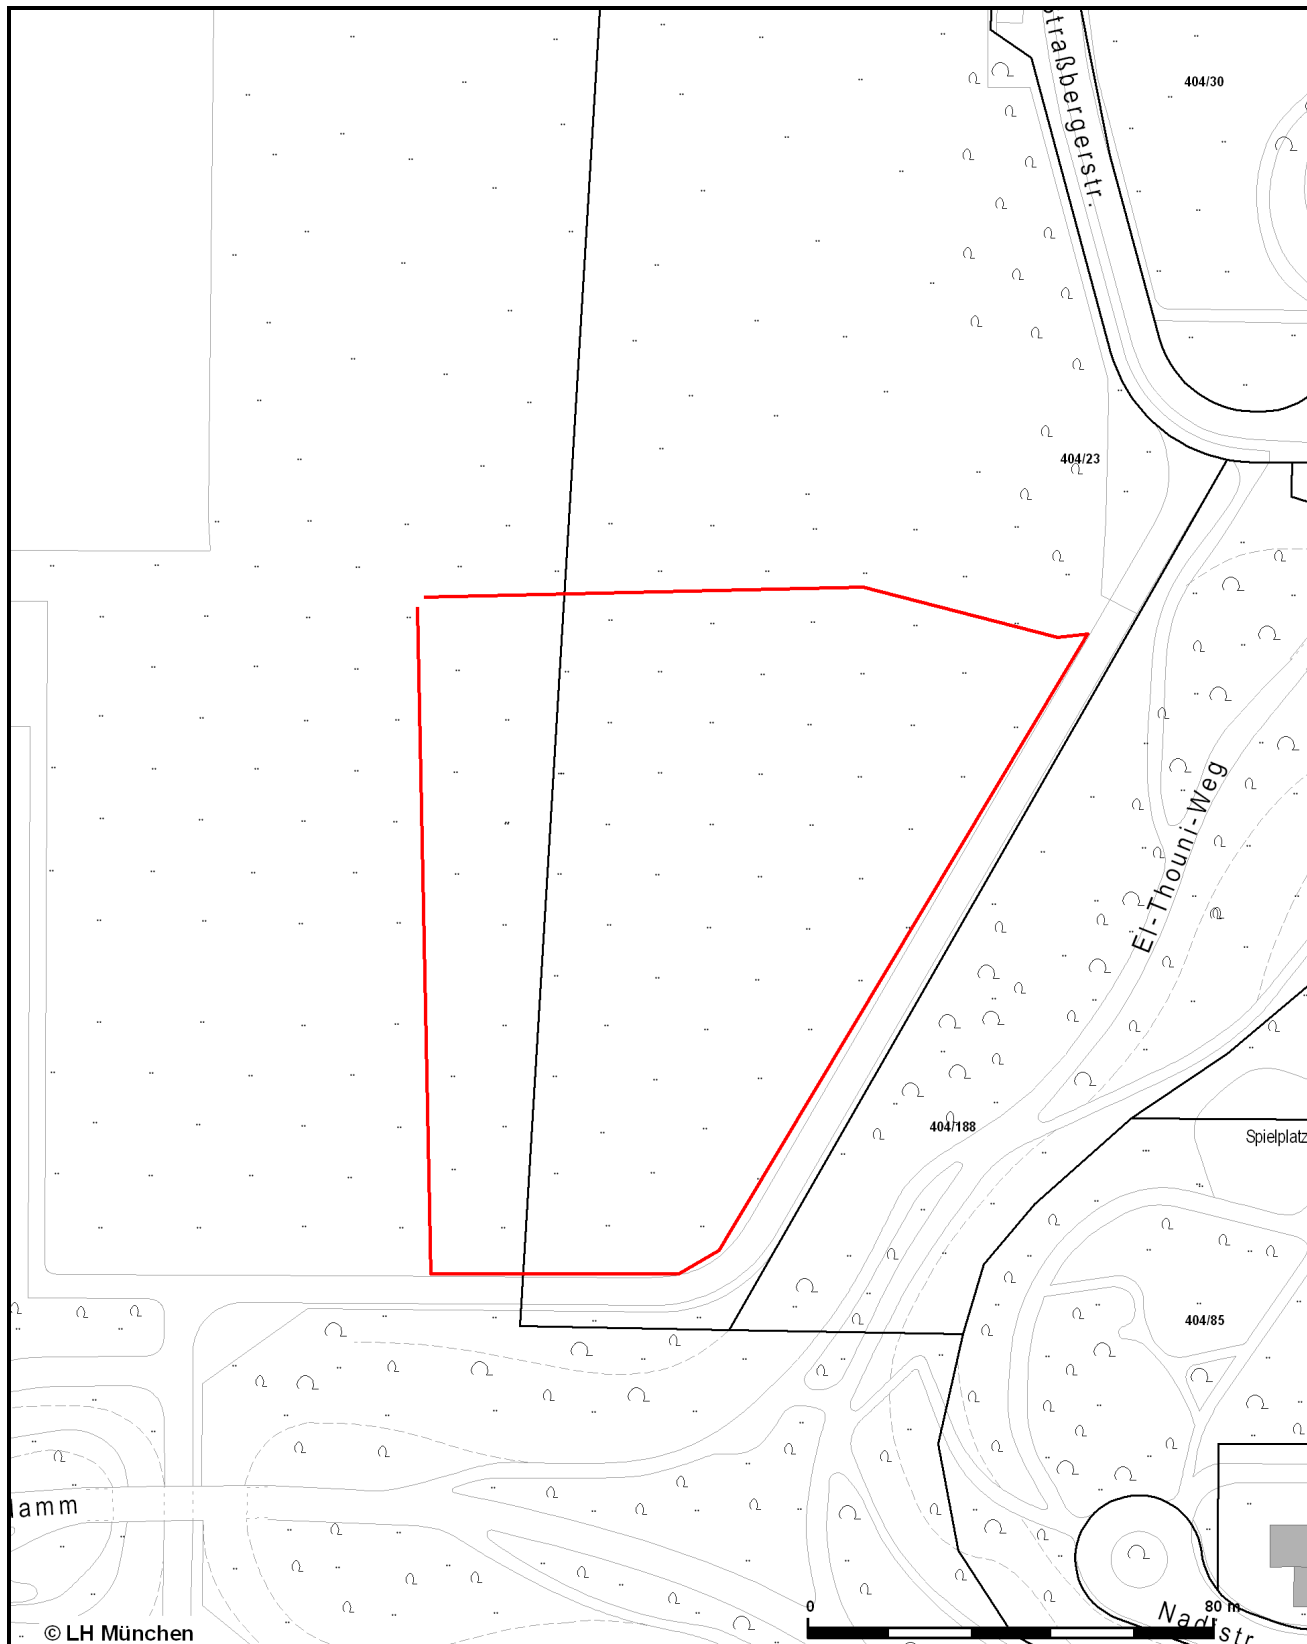


Datum: 2.12.2015
bearbeitet von:



Landeshauptstadt
München

Dokument erstellt
für Maßstab 1: 1500
Zur Maßentnahme nur bedingt
geeignet



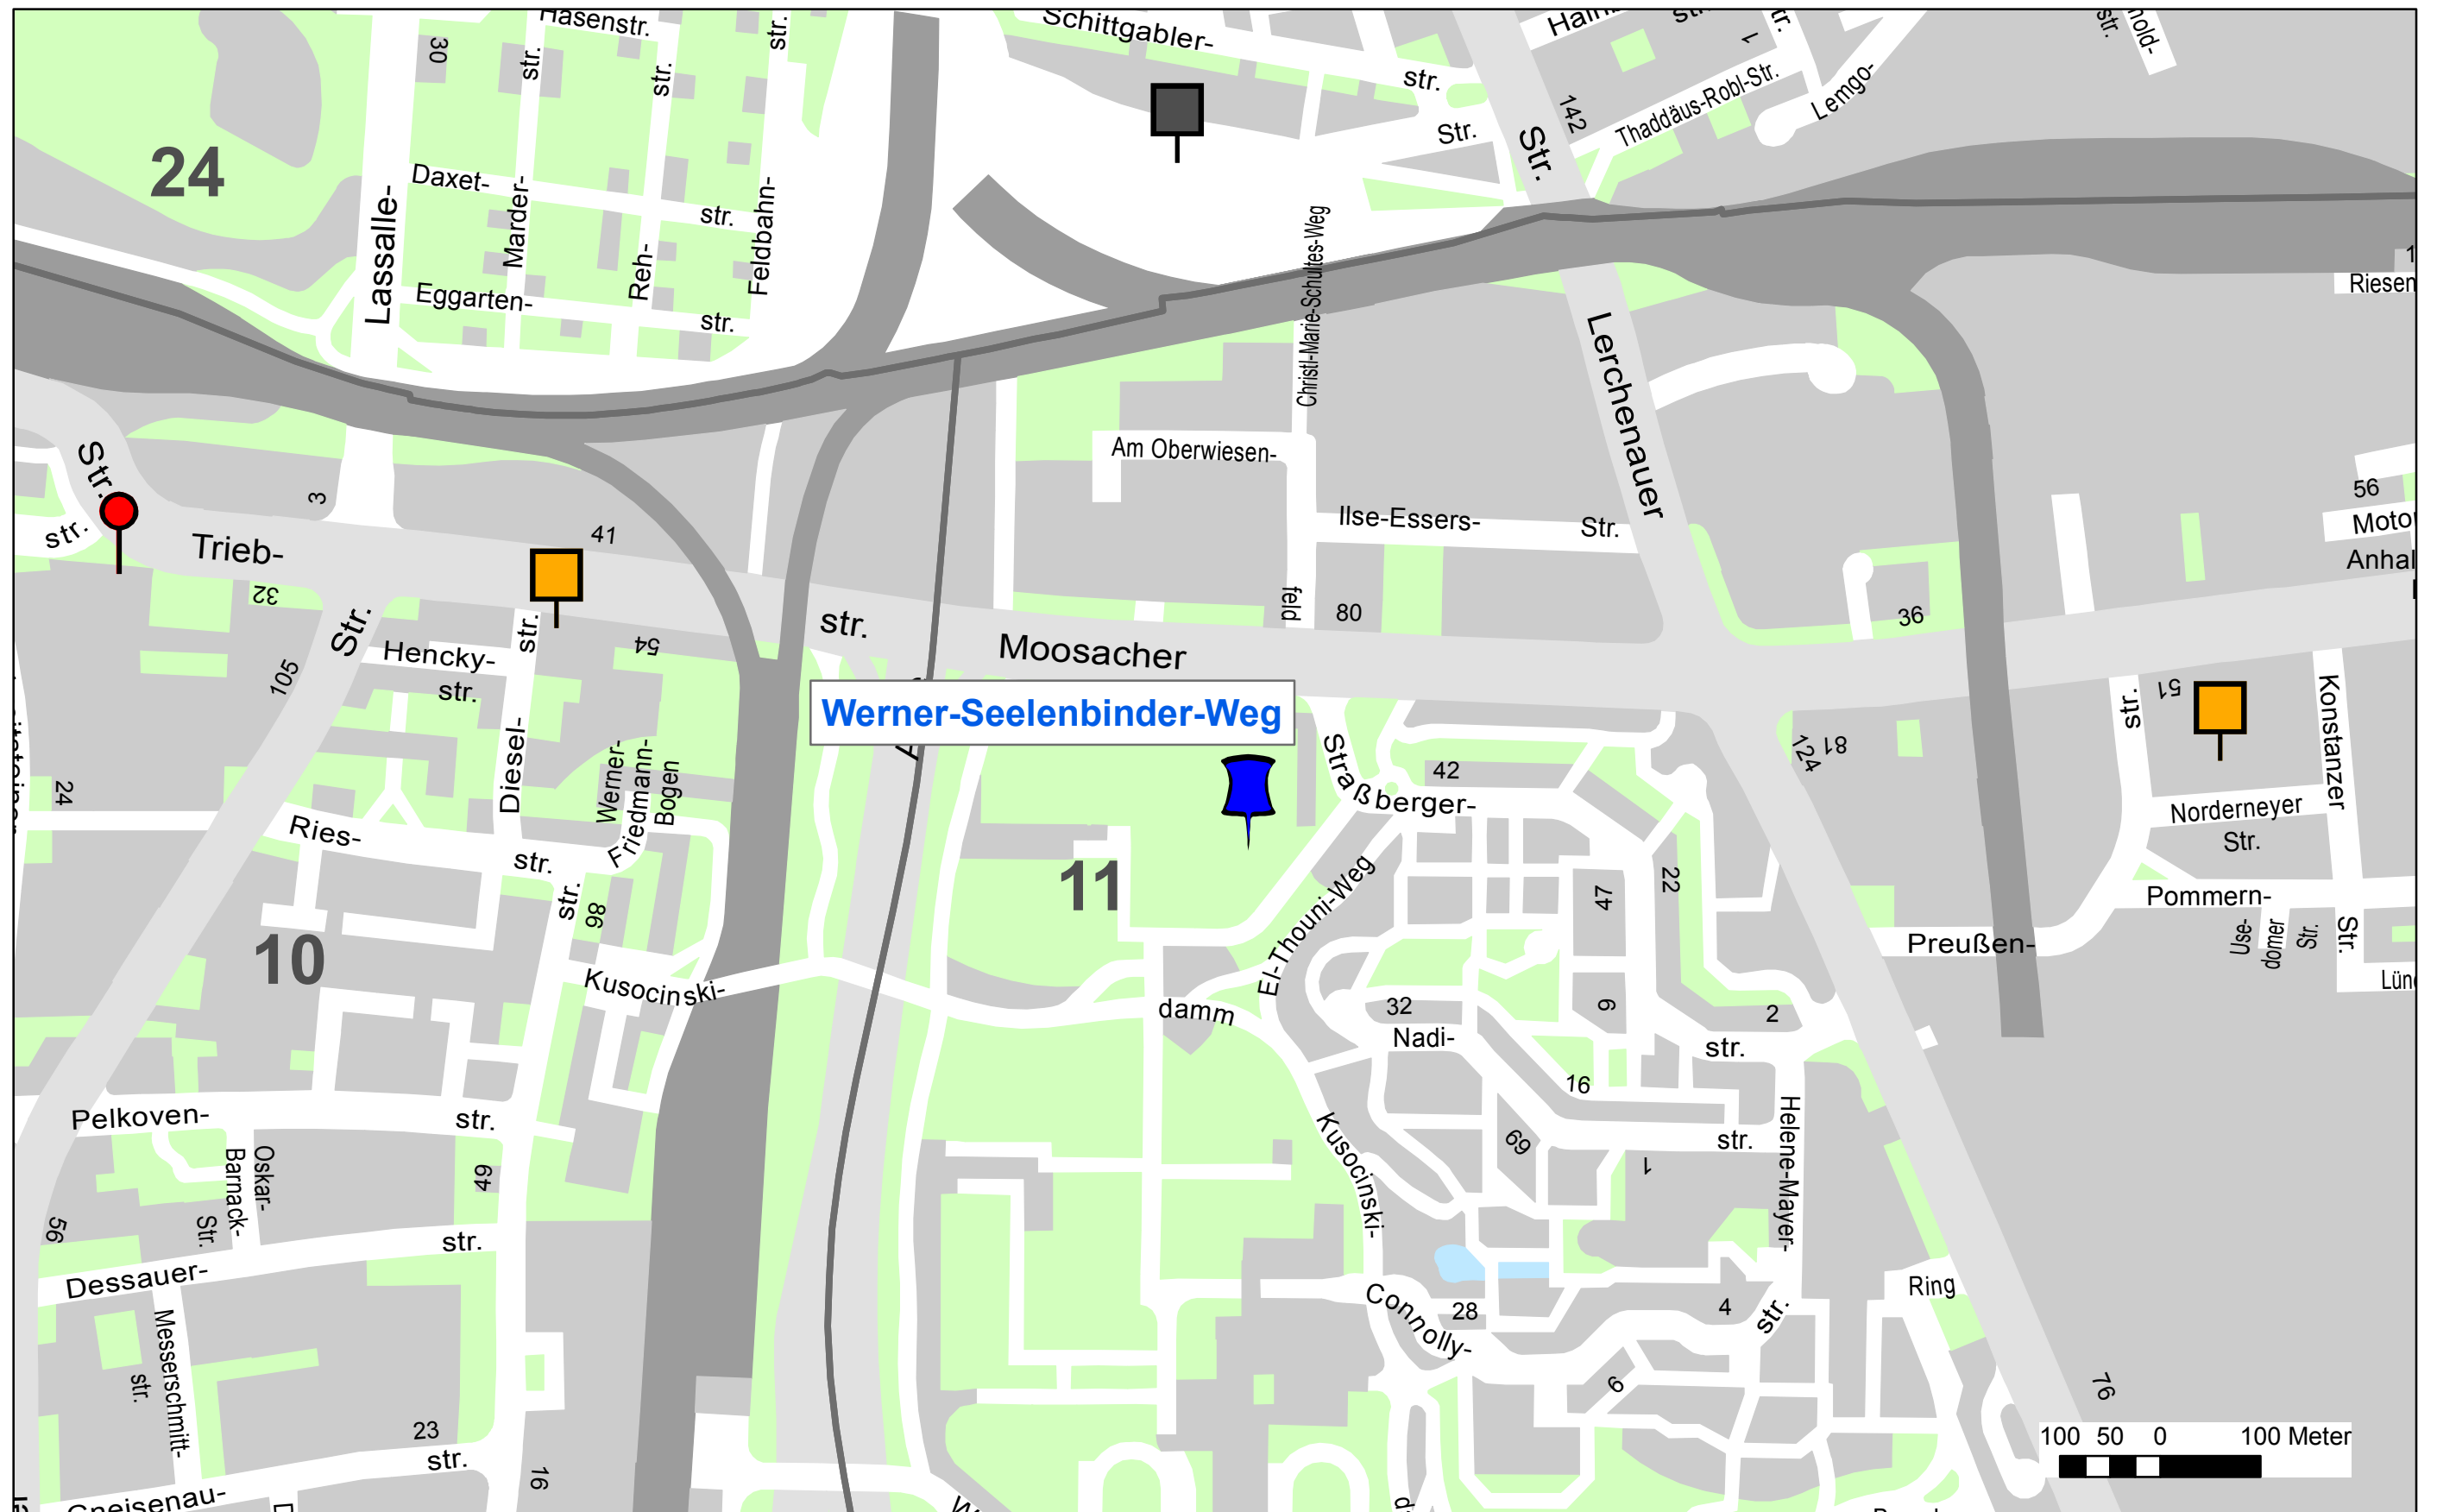

Legende



Standort in Prüfung

Flüchtlinge



Planung Sofortprogramm



Planung



Bestand

Überbrückung (Sommerprogramm)



Planung Leichtbauhalle



Planung Gewerbe



Bestand

Unbegleitete Minderjährige



Planung



Bestand

Wolo/Flüchtlinge in komm. Zuständigkeit



Planung



Bestand



Stadtbezirk